



Mitterkirchen im Machland

Marktgemeindeamt

Sachbearbeiter: AL Günther Schatz
Tel. +43 (0) 7269/8255-12
Fax +43 (0) 7269/8255-25
E-Mail: schatz@mitterkirchen.at
Aktenzeichen: 120-20-2018/Sch

Mitterkirchen, 28. Juni 2018

Kundmachung

Gemäß § 94 Abs. 1 der Oö Gemeindeordnung 1990, LGBl. 91, wird folgende

Verordnung

des Gemeinderates der Marktgemeinde Mitterkirchen im M. vom 28. Juni 2018 (GR/021/2018), TOP 13, kundgemacht :

Gemäß § 94 d Ziffer 4 und § 43 (1) lit. b) Ziffer 1 der StVO 1960, BGBl. Nr. 159 idgF. , in Verbindung mit § 40 (2) Ziffer 4 und § 43 der Oö. Gemeindeordnung 1990, LGBl Nr. 91 idgF., wird aus Gründen der Sicherheit und der ungehinderten Ausfahrt für Schulbusse auf der Parzelle Nr. 1727/2 (Mehrzweckhalle/Volksschule) KG 43209 Langacker, verordnet:

I. Auf der Parzelle Nr. 1727/2 (Mehrzweckhalle/Volksschule), KG 43209 Langacker, ist
a) im Eingangsbereich der Mehrzweckhalle bis zum Ende des Volksschulgebäudes, Parzelle 1727/2, KG 43209 Langacker (laut beiliegendem Plan, rot schraffierter nord-östlicher Bereich),

das Halten und Parken an Schultagen von 07:00 bis 15:30 Uhr, ausgenommen für Schulbusse, verboten.

Der Geltungsbereich ist aus dem Lageplan, der einen wesentlichen Bestandteil dieser Verordnung bildet, zu ersehen.

Diese Verordnung tritt gem. § 44 (1) StVO 1960 mit der Anbringung der Straßenverkehrszeichen im Sinne des § 52 Ziffer 13 b, in Kraft.

Der Bürgermeister:

(Herbert Froschauer)



Angeschlagen am: 29. Juni 2018


Abgenommen am: 17. Juli 2018



Marktgemeindeamt Mitterkirchen im Machland • 4343 Mitterkirchen 50 • Bezirk Perg • Oberösterreich
Tel. +43 (0) 7269/8255-0 • Fax +43 (0) 7269/8255-25 • gemeinde@mitterkirchen.at • www.mitterkirchen.at
Bankverbindung: Raiba Mitterkirchen, IBAN: AT61 3477 7000 0081 0085, BIC: RZOOAT2L777 • UID: ATU 23433005



www.keltendorf-mitterkirchen.at

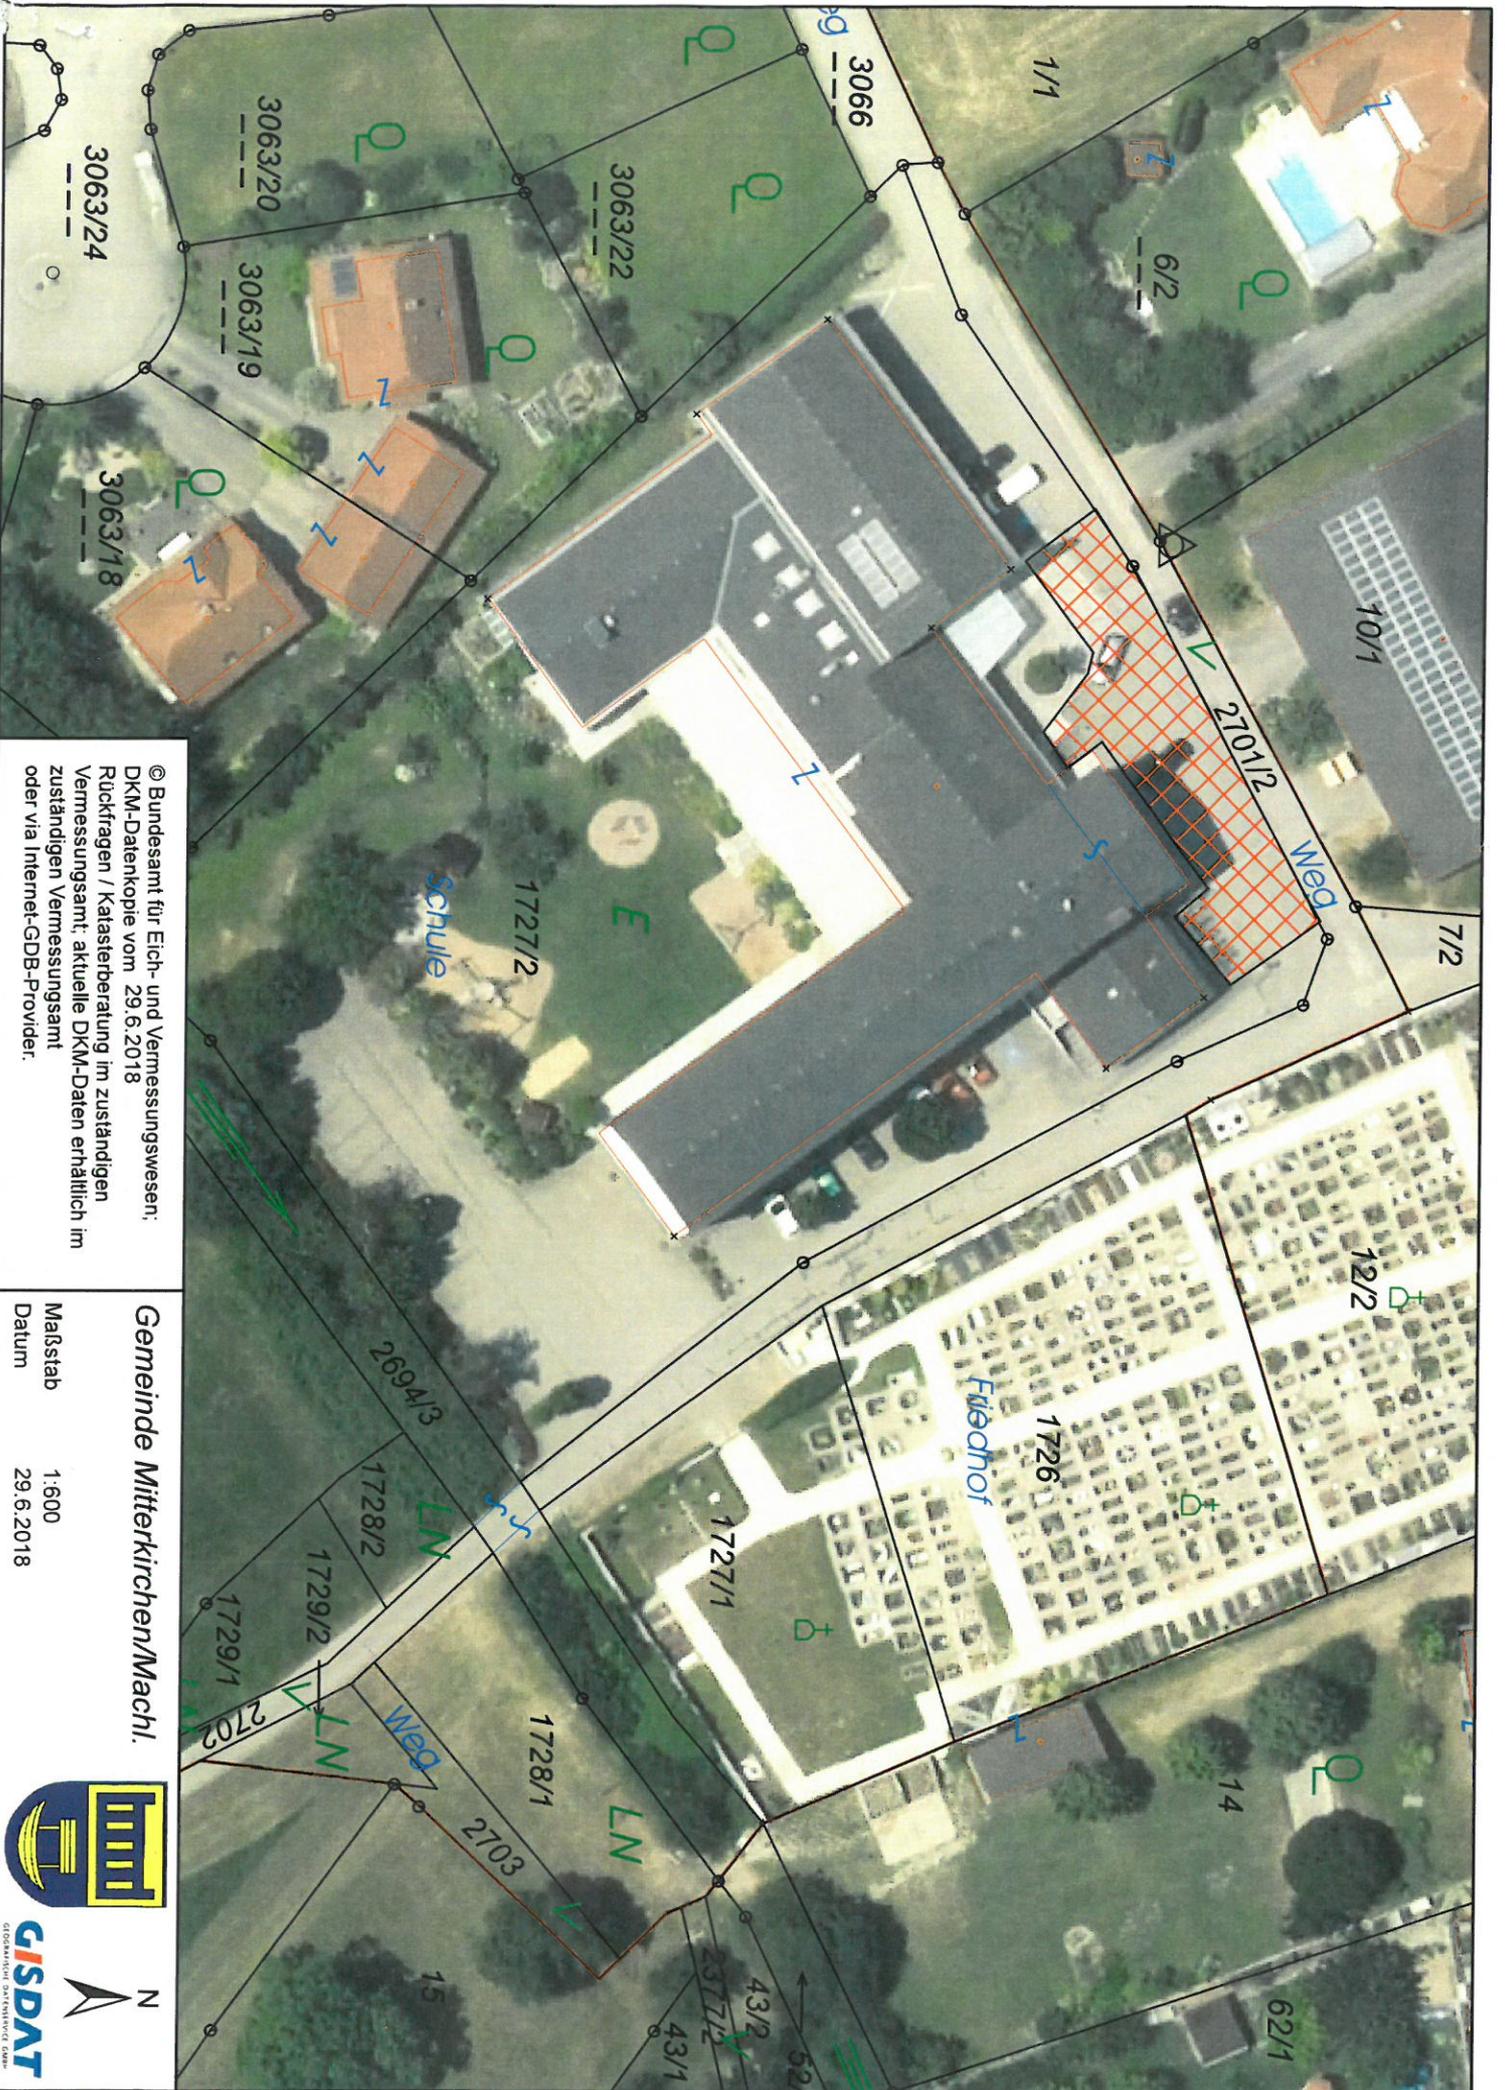

© Bundesamt für Eich- und Vermessungswesen;
 DKM-Datenkopie vom 29.6.2018
 Rückfragen / Katasterberatung im zuständigen
 Vermessungsamt; aktuelle DKM-Daten erhältlich im
 zuständigen Vermessungsamt
 oder via Internet-GDB-Provider.

Gemeinde Mitterkirchen/Machl.

Maßstab 1:600
 Datum 29.6.2018

GISDAT
 GEODATENSYSTEME GMBH